



NOTA:  
LA ALTURA H DELA BASE DEPENDE DE LAS INSTALACIONES HIDRAULICAS,  
PERO LA PARTE MAS BAJA DE LA TORRE DE ENFRIAMIENTO DEBE ESTAR  
SIEMPRE POR ENCIMA DE LA PARTE SUPERIOR DE LAS BOMBAS.

PESO NETO: 2045  
PESO EN OPERACION: 5535

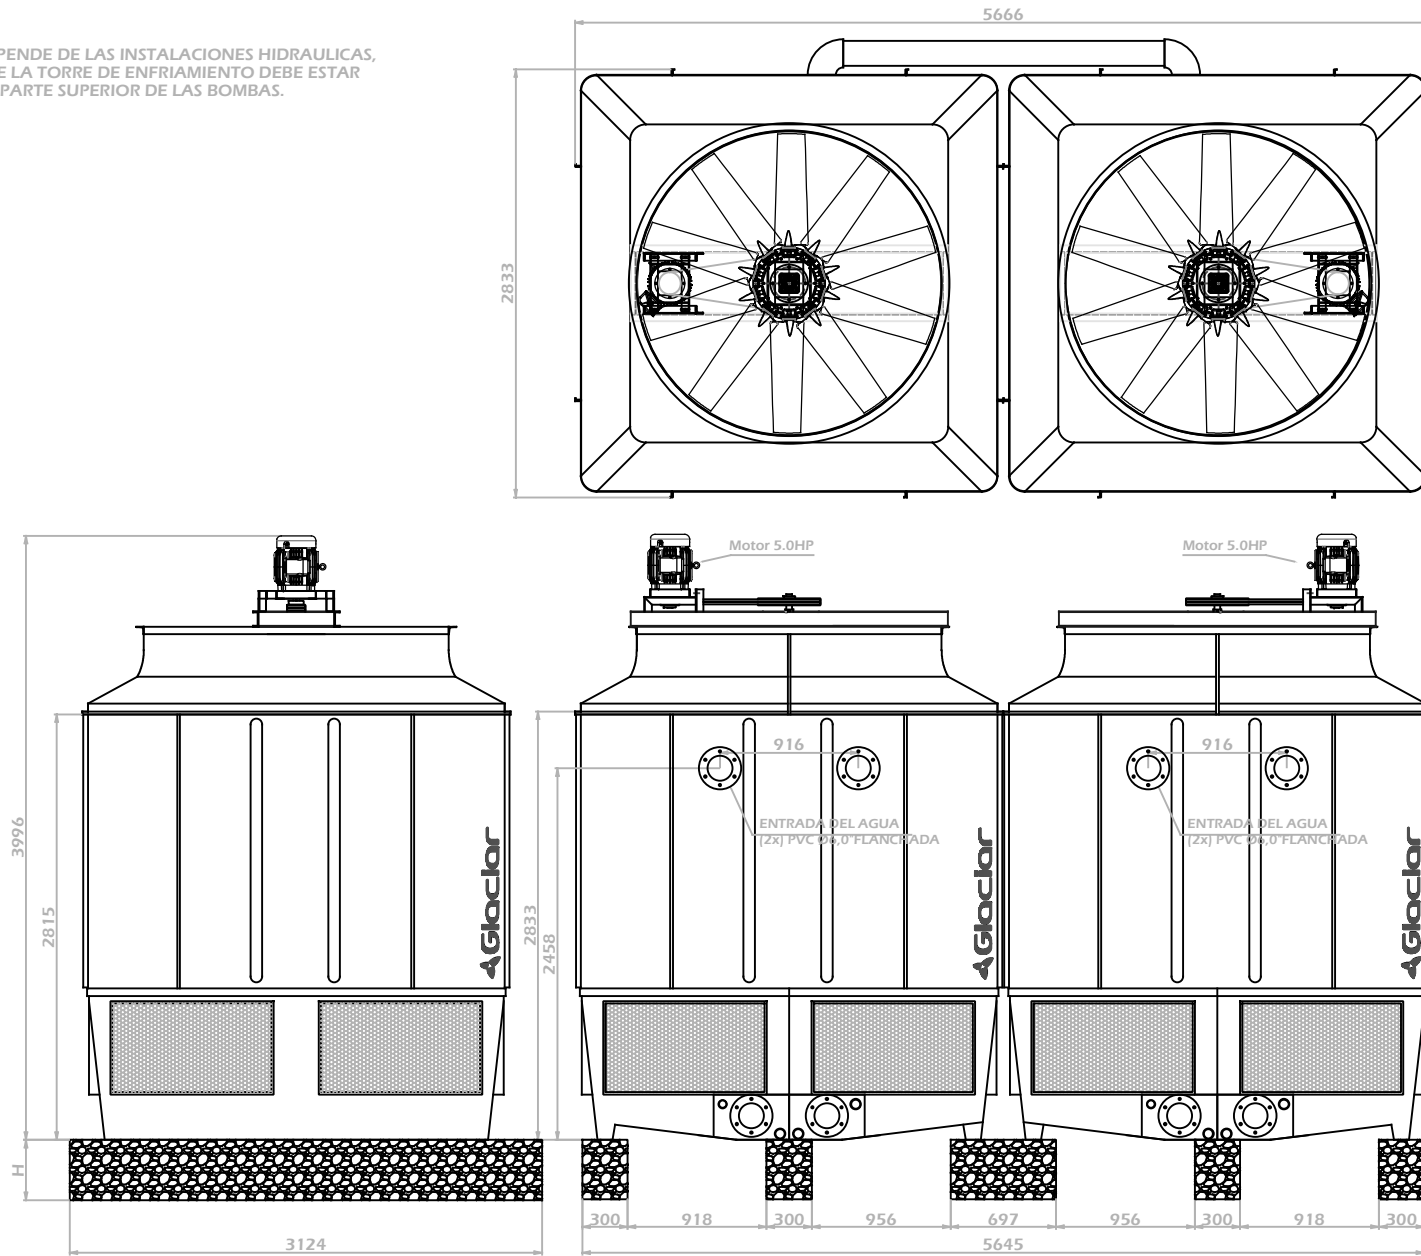

NOTA: MEDIDAS EN : mm

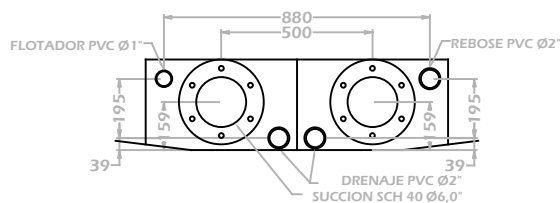

## GLACIAR INGENIERIA S.A.S. DEPARTAMENTO DE INGENIERIA

NOMBRE: TORRE DE ENFRIAMIENTO GLC-90903P050-2

DISEÑO: DPTO DE ING

ESCALA: 1:50

DIBUJO: CFP

APROBO: Carlos P.

FECHA: 04/09/2018

ARCHIVO: GLC-90903P050-2