



NOTA:
LA ALTURA H DE LA BASE DEPENDE DE LAS INSTALACIONES HIDRAULICAS,
PERO LA PARTE MAS BAJA DE LA TORRE DE ENFRIAMIENTO DEBE ESTAR
SIEMPRE POR ENCIMA DE LA PARTE SUPERIOR DE LAS BOMBAS.

PESO NETO: 1942
PESO EN OPERACION: 6810

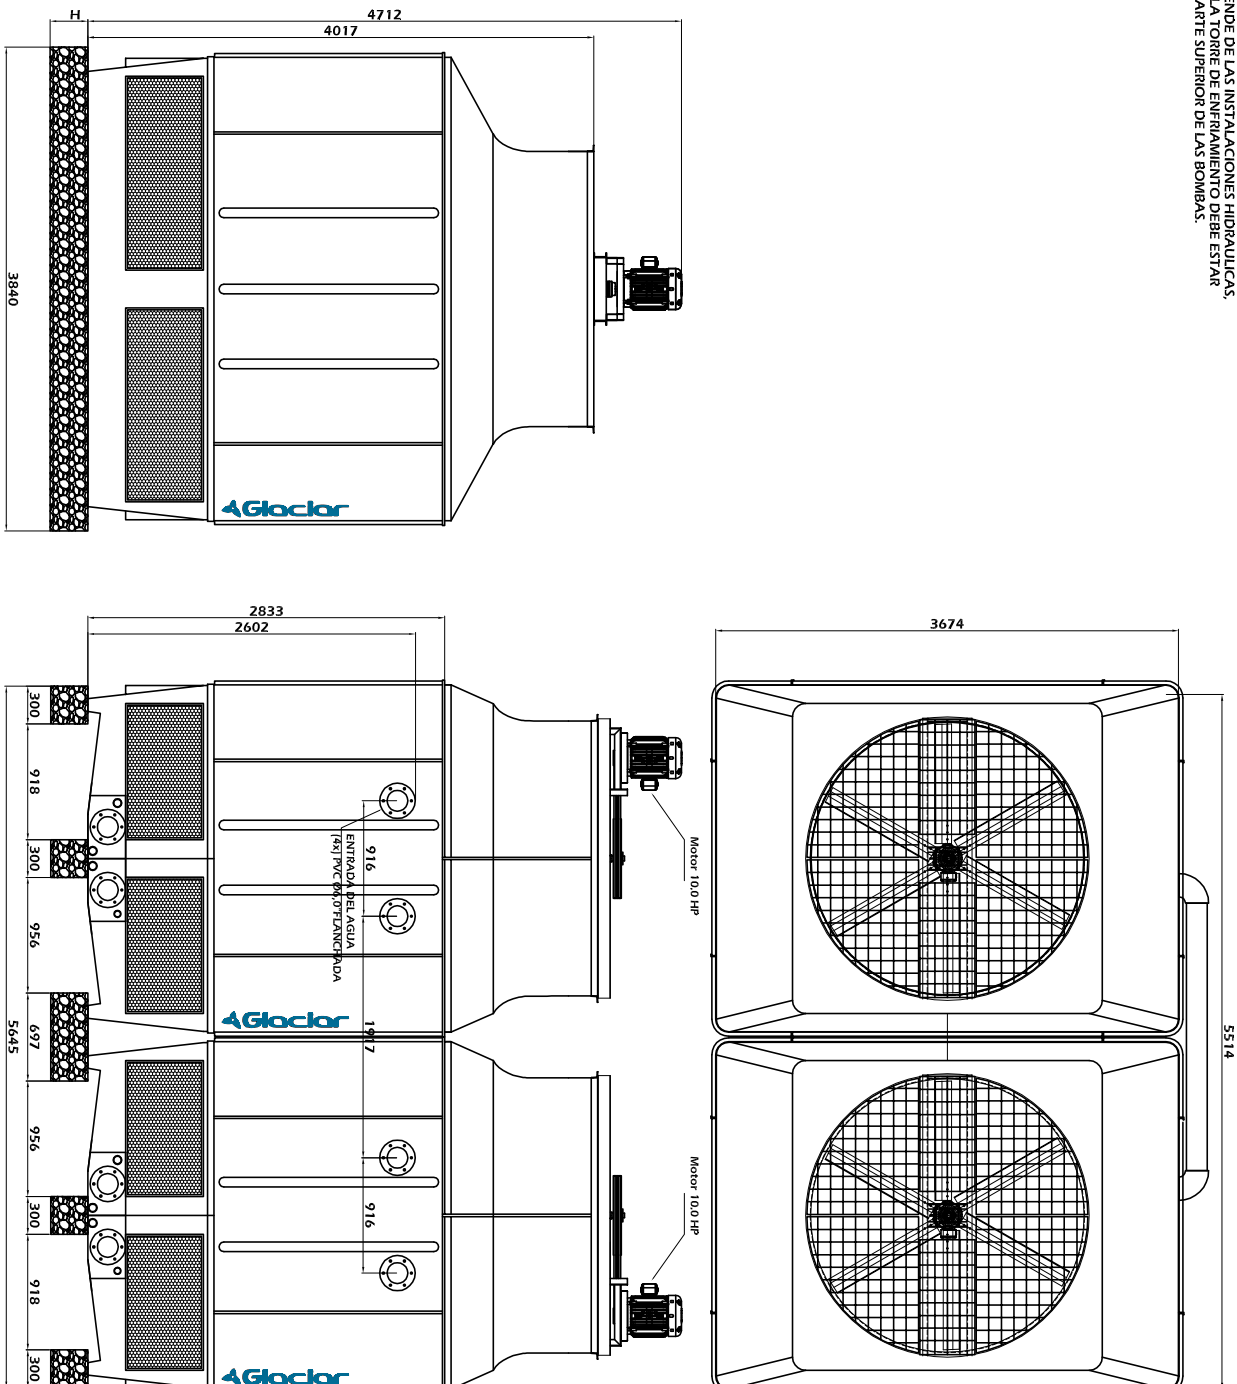

NOTA: MEDIDAS EN : mm

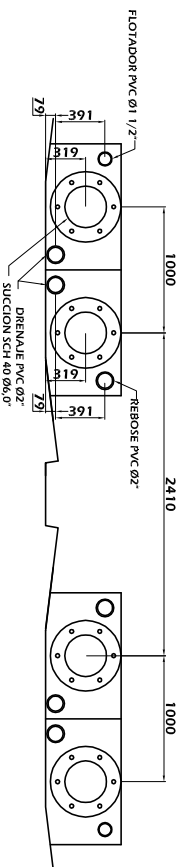

GLACIAR INGENIERIA S.A.S.
DEPARTAMENTO DE INGENIERIA

NOMBRE: TORRE DE ENFRIAMIENTO GLC-600M HC 120903P100-2

DISEÑO: DPTO DE ING ESCALA: 1:60 DIBUJO: CFP

APROBO: Carlos P. FECHA: 17/08/2012 ARCHIVO: GLC-600M HC 120903P100-2