
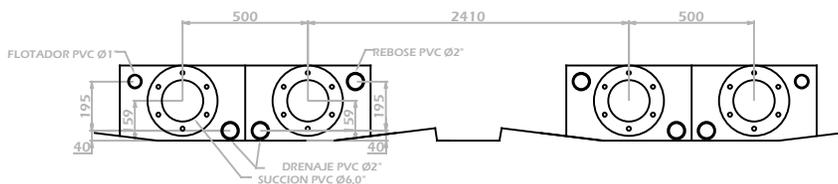
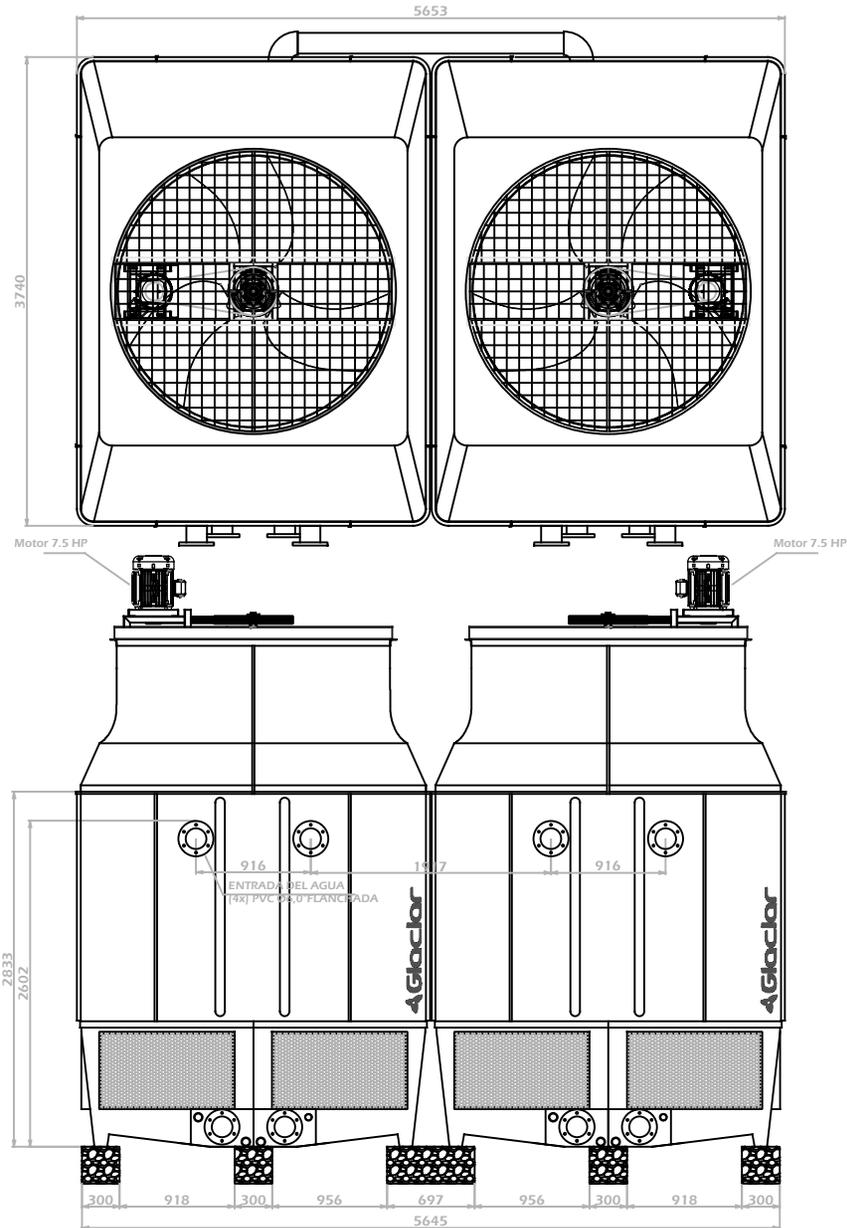


NOTA:  
LA ALTURA H DELA BASE DEPENDE DE LAS INSTALACIONES HIDRAULICAS,  
PERO LA PARTE MAS BAJA DE LA TORRE DE ENFRIAMIENTO DEBE ESTAR  
SIEMPRE POR ENCIMA DE LA PARTE SUPERIOR DE LAS BOMBAS.

PESO NETO: 2245  
PESO EN OPERACION: 7150

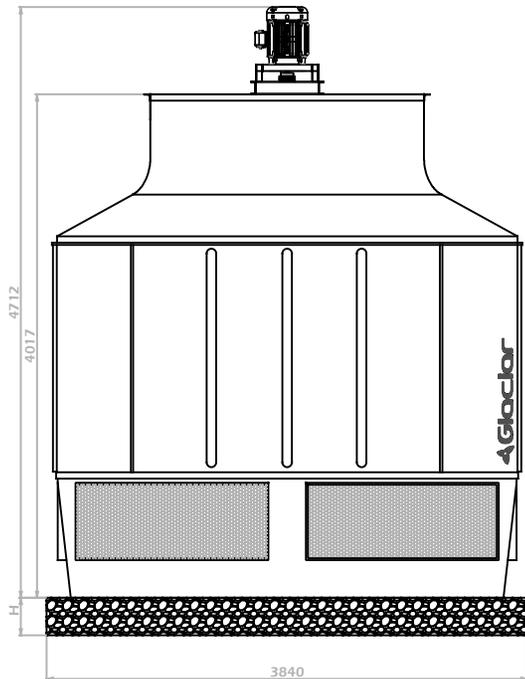

NOTA: MEDIDAS EN : mm

**GLACIAR INGENIERIA S.A.S.**  
**DEPARTAMENTO DE INGENIERIA**

NOMBRE: **TORRE DE ENFRIAMIENTO GLC-120903P075-2**

DISEÑO: DPTO DE ING    ESCALA: 1:60    DIBUJO: CFP

APROBO: Carlos P.    FECHA: 04/09/2018    ARCHIVO: GLC-120903P075-2