
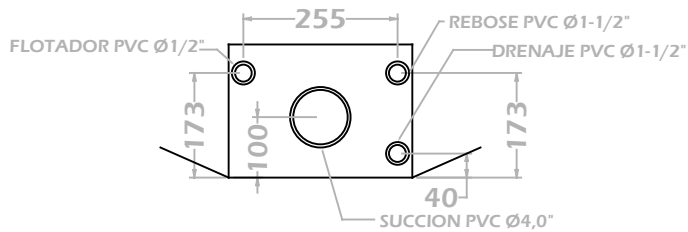


NOTA:

LA ALTURA H DELA BASE DEPENDE DE LAS INSTALACIONES HIDRAULICAS, PERO LA PARTE MAS BAJA DE LA TORRE DE ENFRIAMIENTO DEBE ESTAR SIEMPRE POR ENCIMA DE LA PARTE SUPERIOR DE LAS BOMBAS.

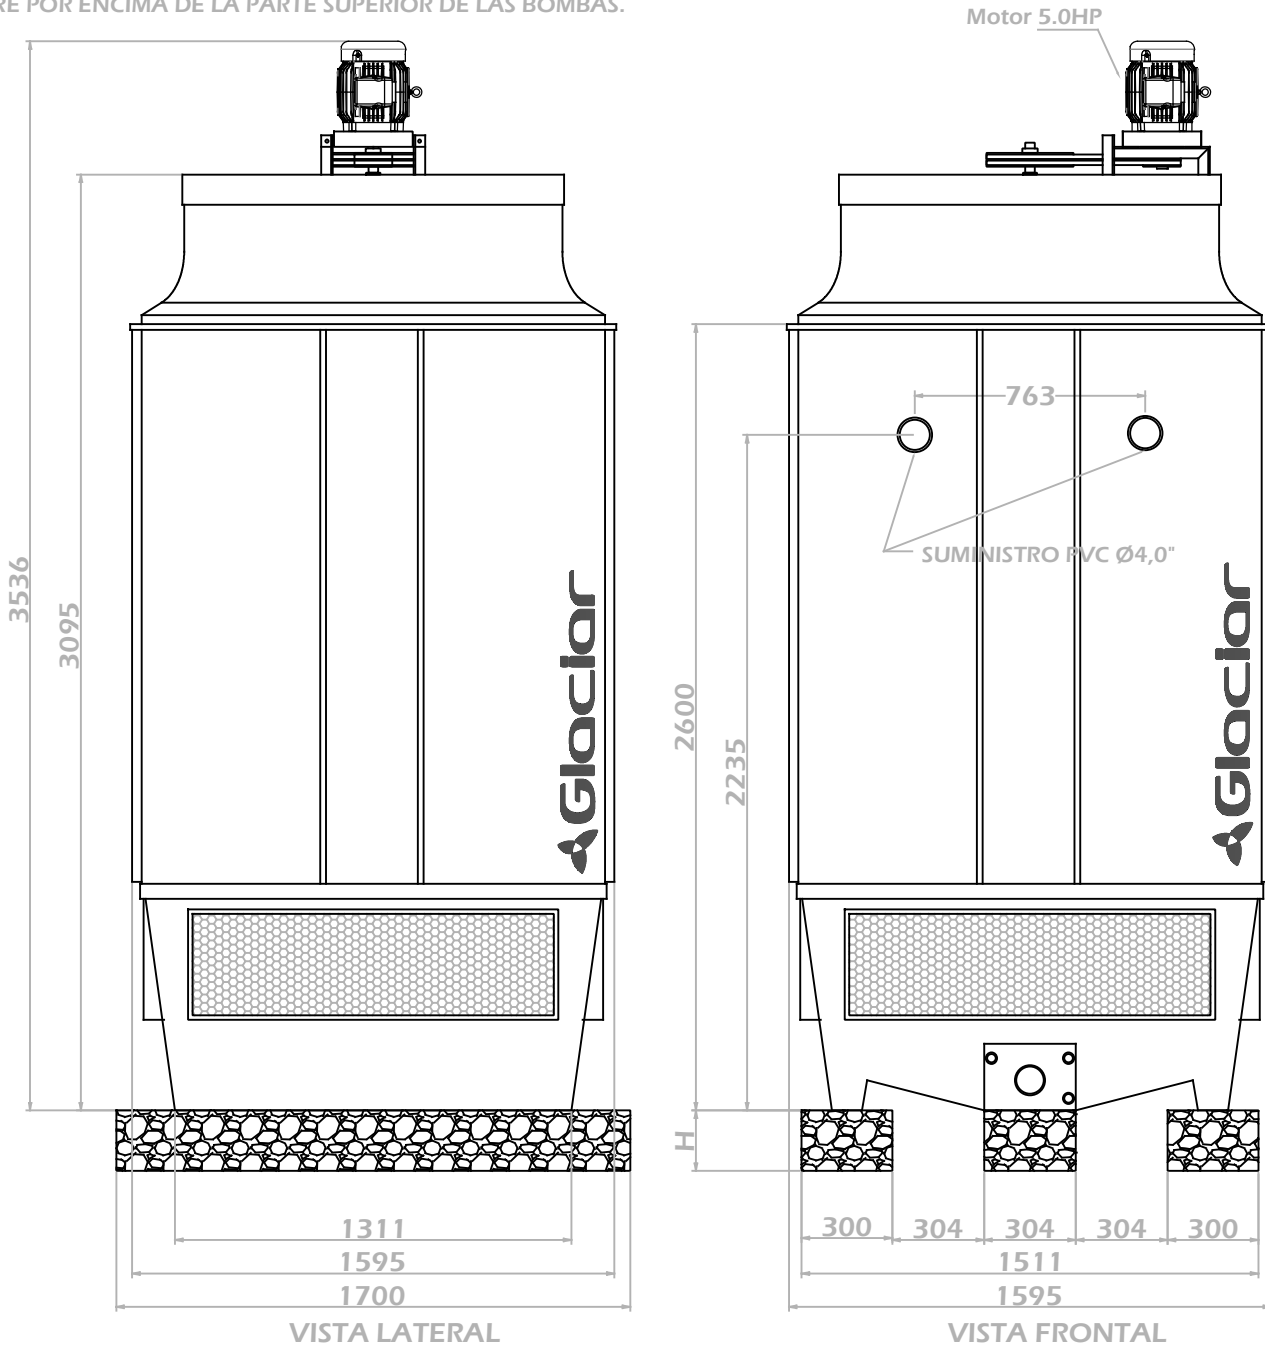

NOTA: MEDIDAS EN : mm

PESO NETO: 356 kg
 PESO EN OPERACION: 832 kg

GLACIAR INGENIERIA S.A.S.			
DEPARTAMENTO DE INGENIERIA			
NOMBRE:		TORRE DE ENFRIAMIENTO GLC-50503P050-1	
DISENO: DPTO DE ING	ESCALA: 1:25	DIBUJO: CFP	
APROBO: Carlos P.	FECHA: 04/05/2018	ARCHIVO: GLC-50503P050-1	