NOTA:
LA ALTURA H DELA BASE DEPENDE DE LAS INSTALACIONES HIDRAULICAS, PERO LA PARTE MAS BAJA DE LA TORRE DE ENFRIAMIENTO DEBE ESTAR SIEMPRE POR ENCIMA DE LA PARTE SUPERIOR DE LAS BOMBAS.

PESO NETO: 1480 kg
PESO EN OPERACION: 5170 kg

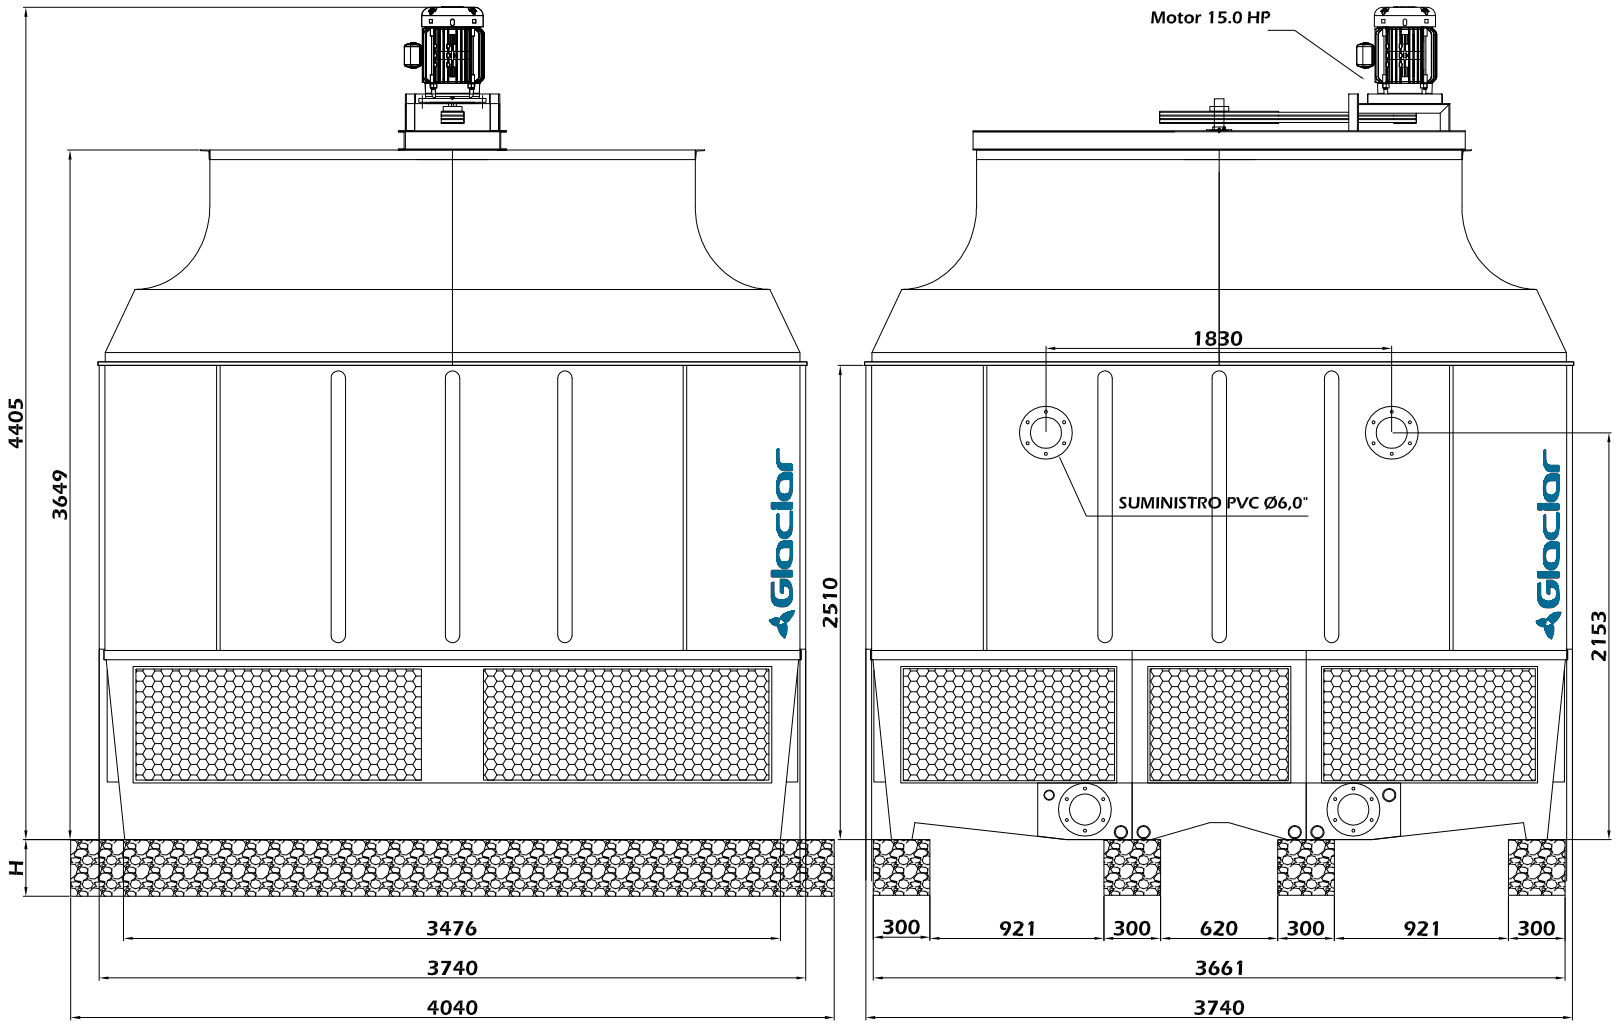

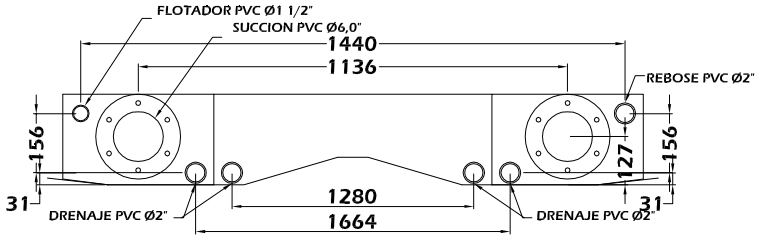

NOTA: MEDIDAS EN : mm

GLACIAR INGENIERIA S.A.S.
DEPARTAMENTO DE INGENIERIA

NOMBRE:	TORRE DE ENFRIAMIENTO GLC-400 1201202P150-1				
DISENO:	DPTO DE ING	ESCALA:	1:40	DIBUJO:	CFP
APROBO:	Carlos P.	FECHA:	18/03/2015	ARCHIVO:	GLC-400 1201202P150-1