
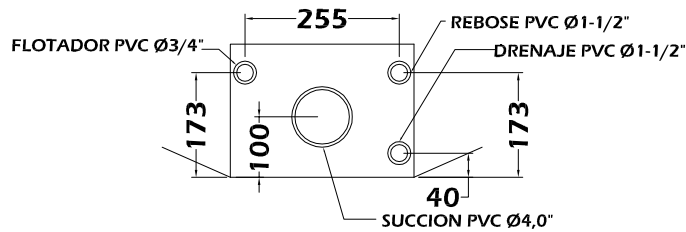


NOTA:

LA ALTURA H DELA BASE DEPENDE DE LAS INSTALACIONES HIDRAULICAS, PERO LA PARTE MAS BAJA DE LA TORRE DE ENFRIAMIENTO DEBE ESTAR SIEMPRE POR ENCIMA DE LA PARTE SUPERIOR DE LAS BOMBAS.

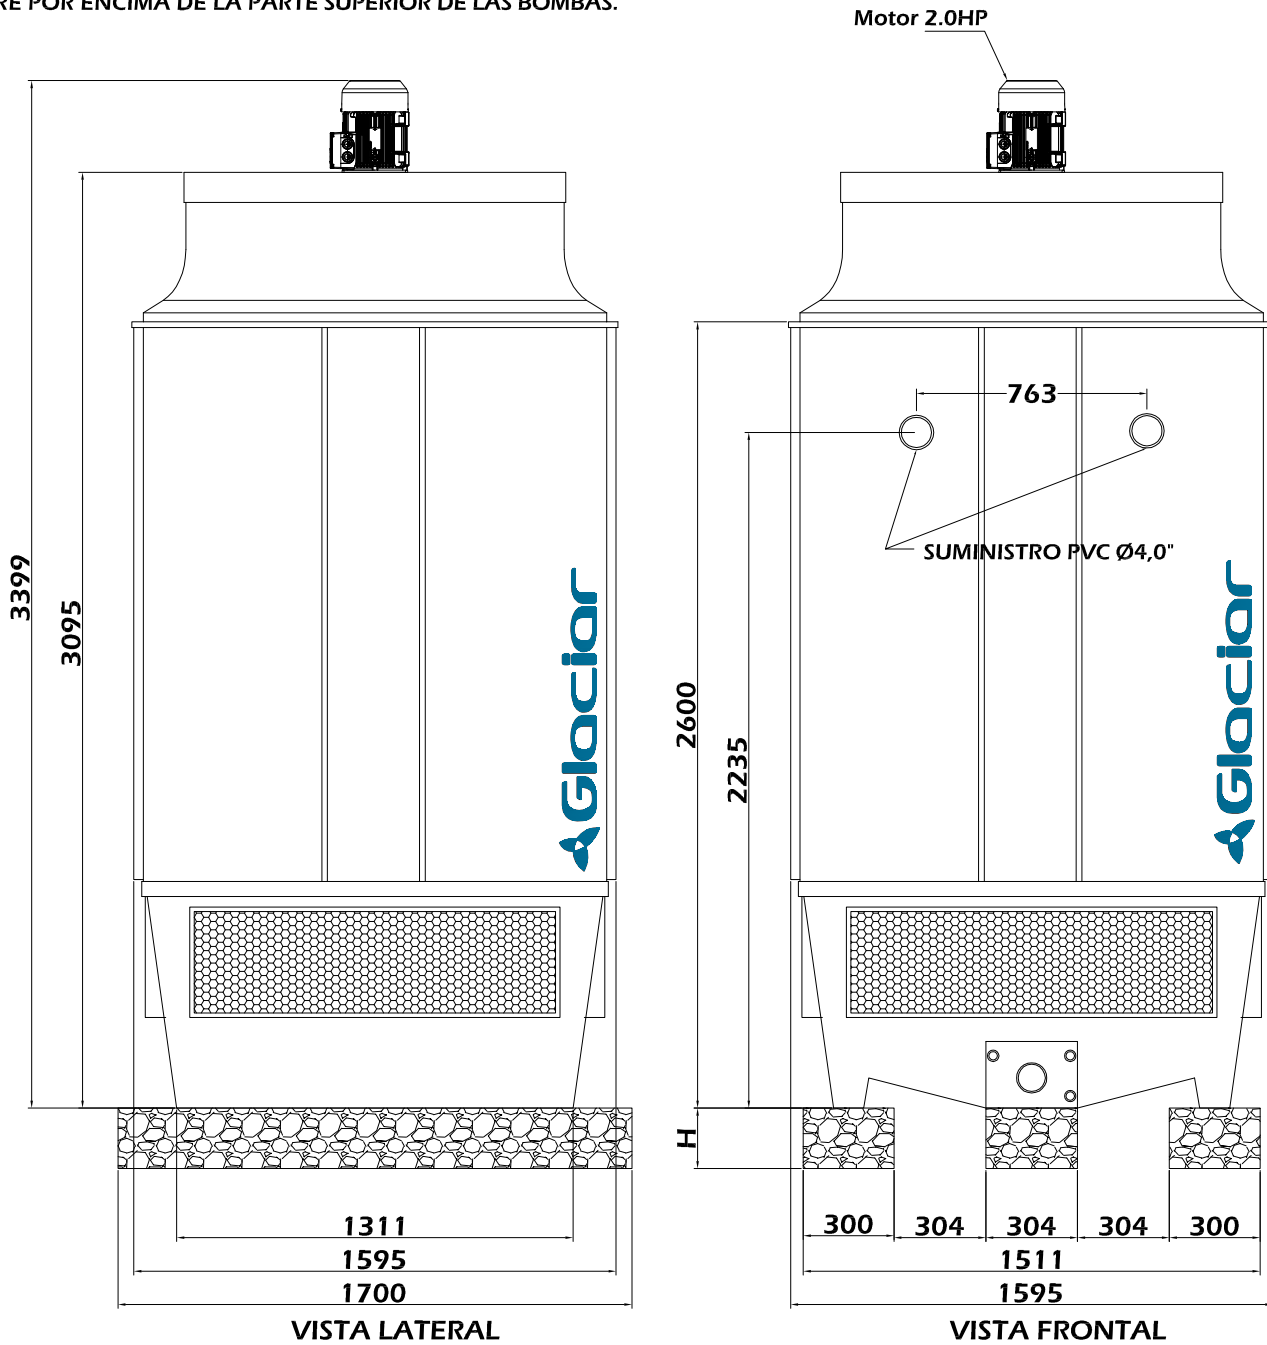

NOTA: MEDIDAS EN : mm

PESO NETO: 346 kg
PESO EN OPERACION: 822 kg

**GLACIAR INGENIERIA S.A.S.
DEPARTAMENTO DE INGENIERIA**

NOMBRE: TORRE DE ENFRIAMIENTO GLC-080HC 50503P020-1		
DISEÑO: DPTO DE ING	ESCALA: 1:25	DIBUJO: CFP
APROBO: Carlos P.	FECHA: 15/08/2012	ARCHIVO: GLC-080