



NOTA:  
LA ALTURA H DELA BASE DEPENDE DE LAS INSTALACIONES HIDRAULICAS,  
PERO LA PARTE MAS BAJA DE LA TORRE DE ENFRIAMIENTO DEBE ESTAR  
SIEMPRE POR ENCIMA DE LA PARTE SUPERIOR DE LAS BOMBAS.

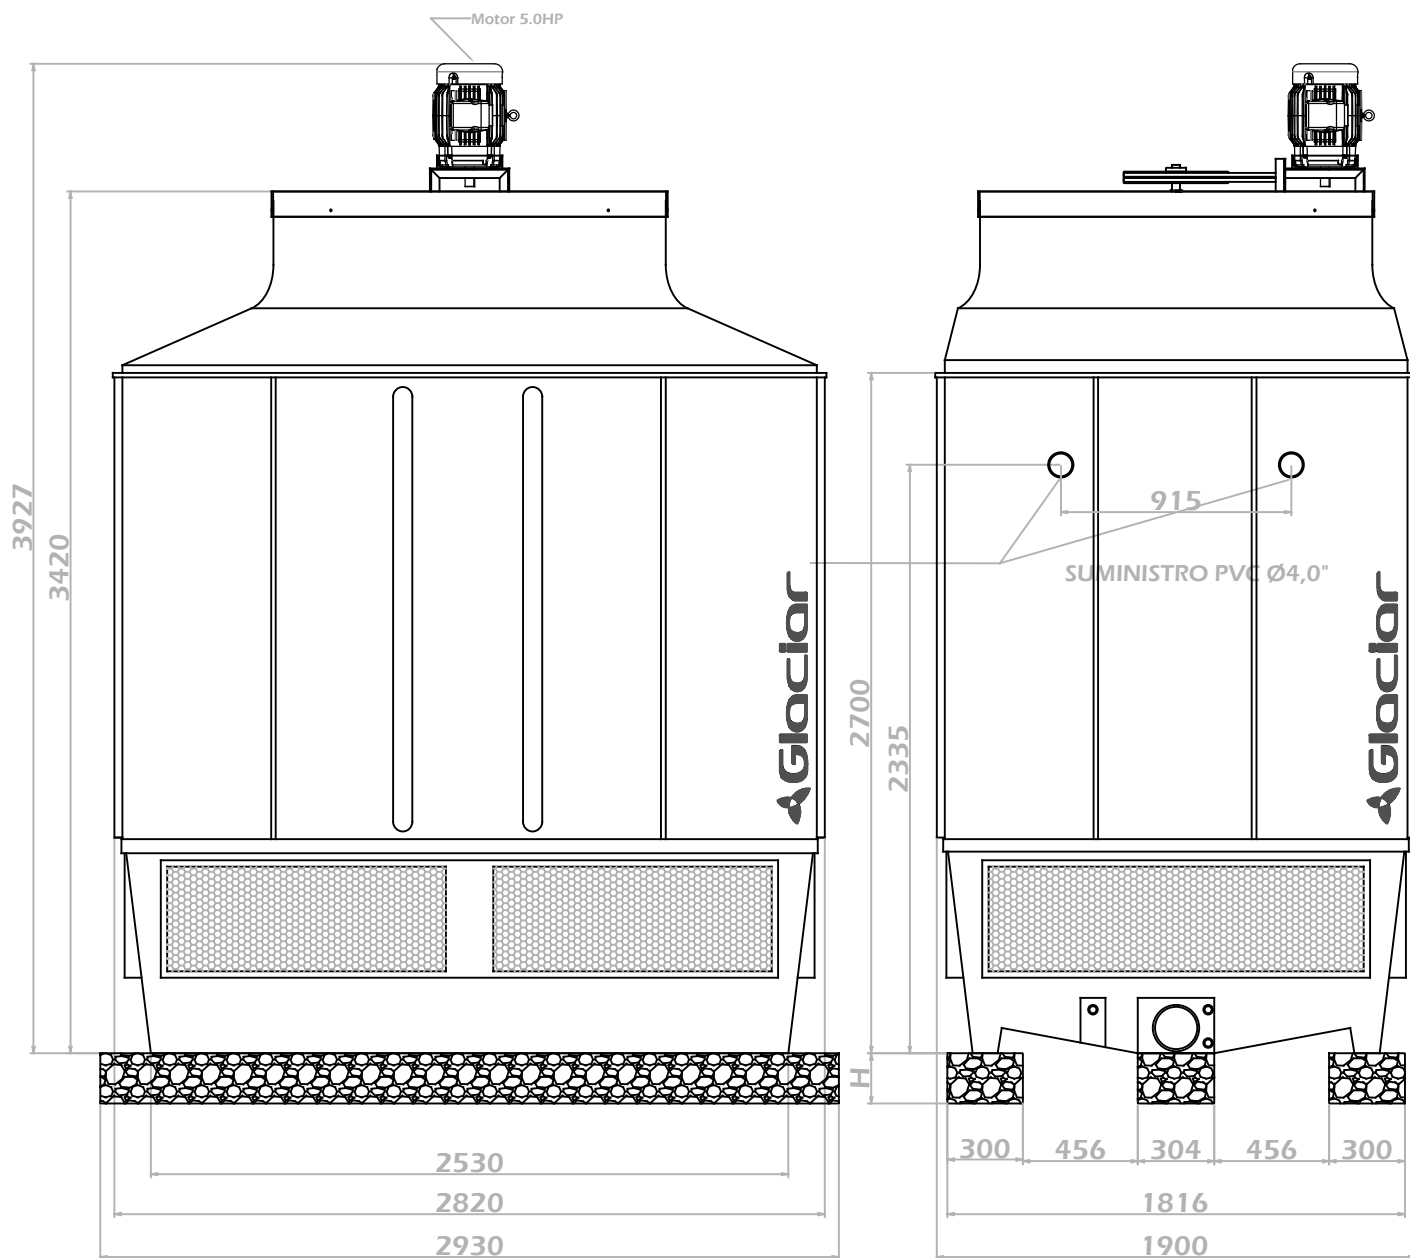

VISTA LATERAL

VISTA FRONTAL

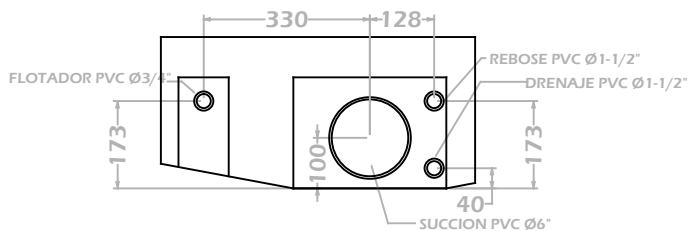

NOTA: MEDIDAS EN : mm

PESO NETO: 657 kg  
PESO EN OPERACION: 1760 kg

**GLACIAR INGENIERIA S.A.S.**  
**DEPARTAMENTO DE INGENIERIA**

NOMBRE: **TORRE DE ENFRIAMIENTO GLC-90603P050-1**

DISEÑO: DPTO DE ING    ESCALA: 1:30    DIBUJO: CFP

APROBO: Carlos P.    FECHA: 14/03/2018    ARCHIVO: GLC-90603P050-1